


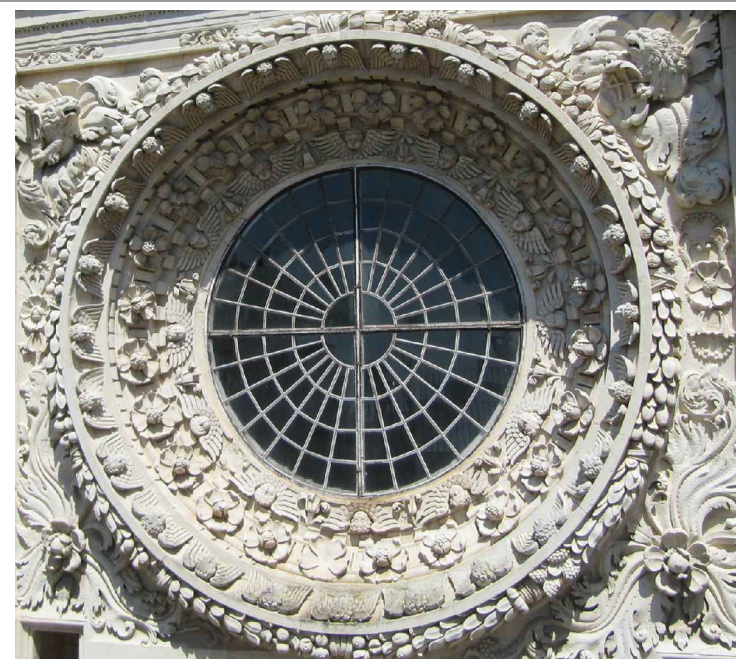

PROGETTO ESECUTIVO  
LECCE. BASILICA DI SANTA CROCE  
RECUPERO E VALORIZZAZIONE  
IMPORTO : Euro 2.000.000,00



TAV.02 - RILIEVO STATO DI FATTO: PIANTA PIANO TERRA  
scala 1:100

SBEAP - Ufficio Tecnico

Il Progettista  
(Arch. Giovanna Cacudi)

Collaborazione alla progettazione  
Assistente tecnico (Geom. Gianluca Latino)


Il Direttore scientifico cat. OS2  
(Dott. Antonia Di Marzo)

Collaborazione alla direzione scientifica  
Funzionario diagnosta (Francesca Vesera)

Arcidiocesi di Lecce - Ufficio Beni Culturali

Il Coordinatore per la sicurezza  
in fase di progettazione  
(Geom. Francesco Moretto)

Il Responsabile Unico del Procedimento  
(Arch. Giuseppe Fiorillo)

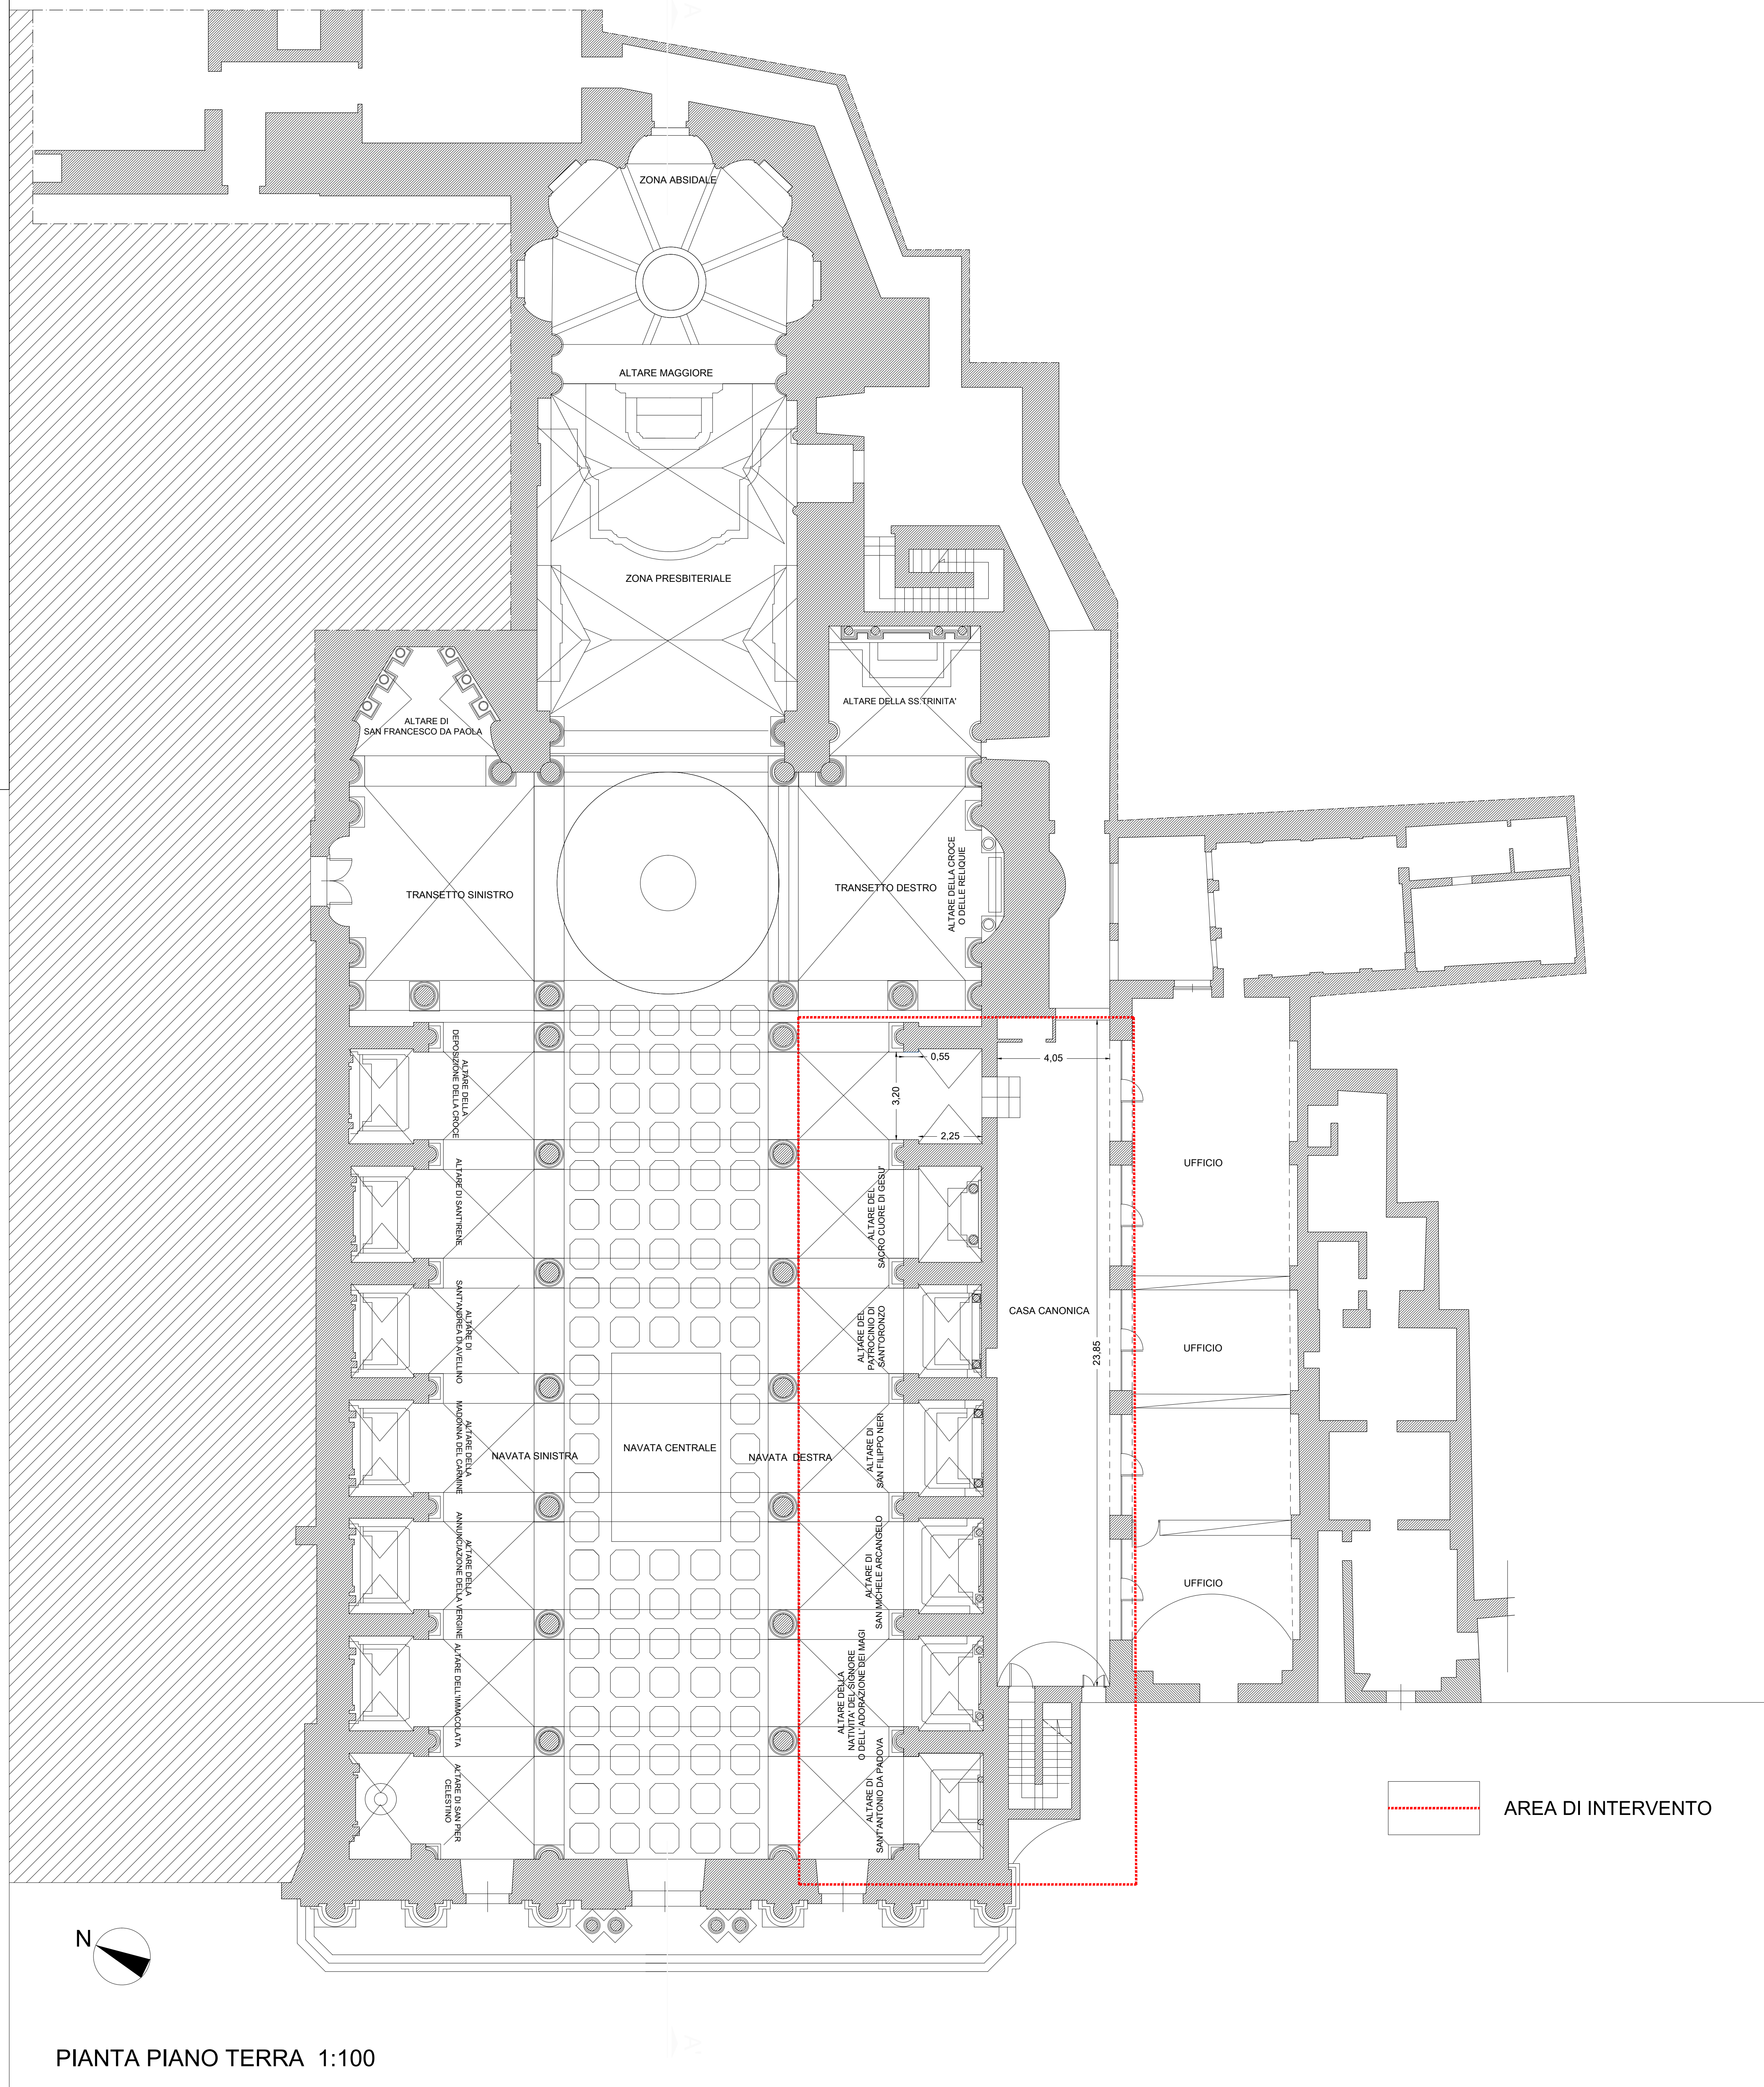

PIANTA PIANO TERRA 1:100