


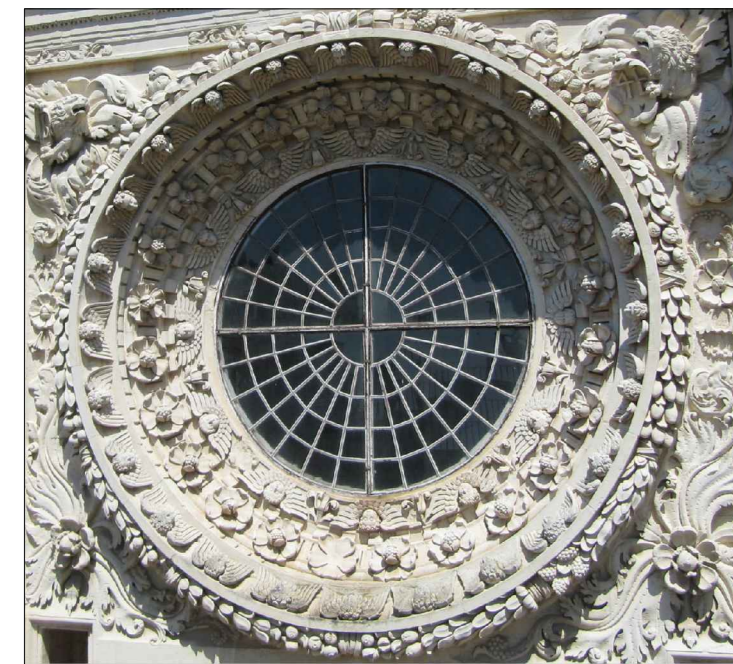

ARCIDIOCESI DI LECCE

SOPRINTENDENZA BELLE ARTI E PAESAGGIO
PER LE PROVINCE DI LECCE BRINDISI E TARANTO

PROGETTO ESECUTIVO
LECCE. BASILICA DI SANTA CROCE
RECUPERO E VALORIZZAZIONE
IMPORTO : Euro 2.000.000,00



TAV.01 - INQUADRAMENTO URBANISTICO

scala 1:2000

SBEAP - Ufficio Tecnico

Il Progettista
(Arch. Giovanna Cacudi)

Collaborazione alla progettazione
Assistente tecnico (Geom. Gianluca Latino)


Il Direttore scientifico cat. OS2
(Dott. Antonia Di Marzo)

Collaborazione alla direzione scientifica
Funzionario diagnosta (Francesca Vescera)


Arcidiocesi di Lecce - Ufficio Beni Culturali

Il Coordinatore per la sicurezza
in fase di progettazione
(Geom. Francesco Moretto)


Il Responsabile Unico del Procedimento
(Arch. Giuseppe Fiorillo)

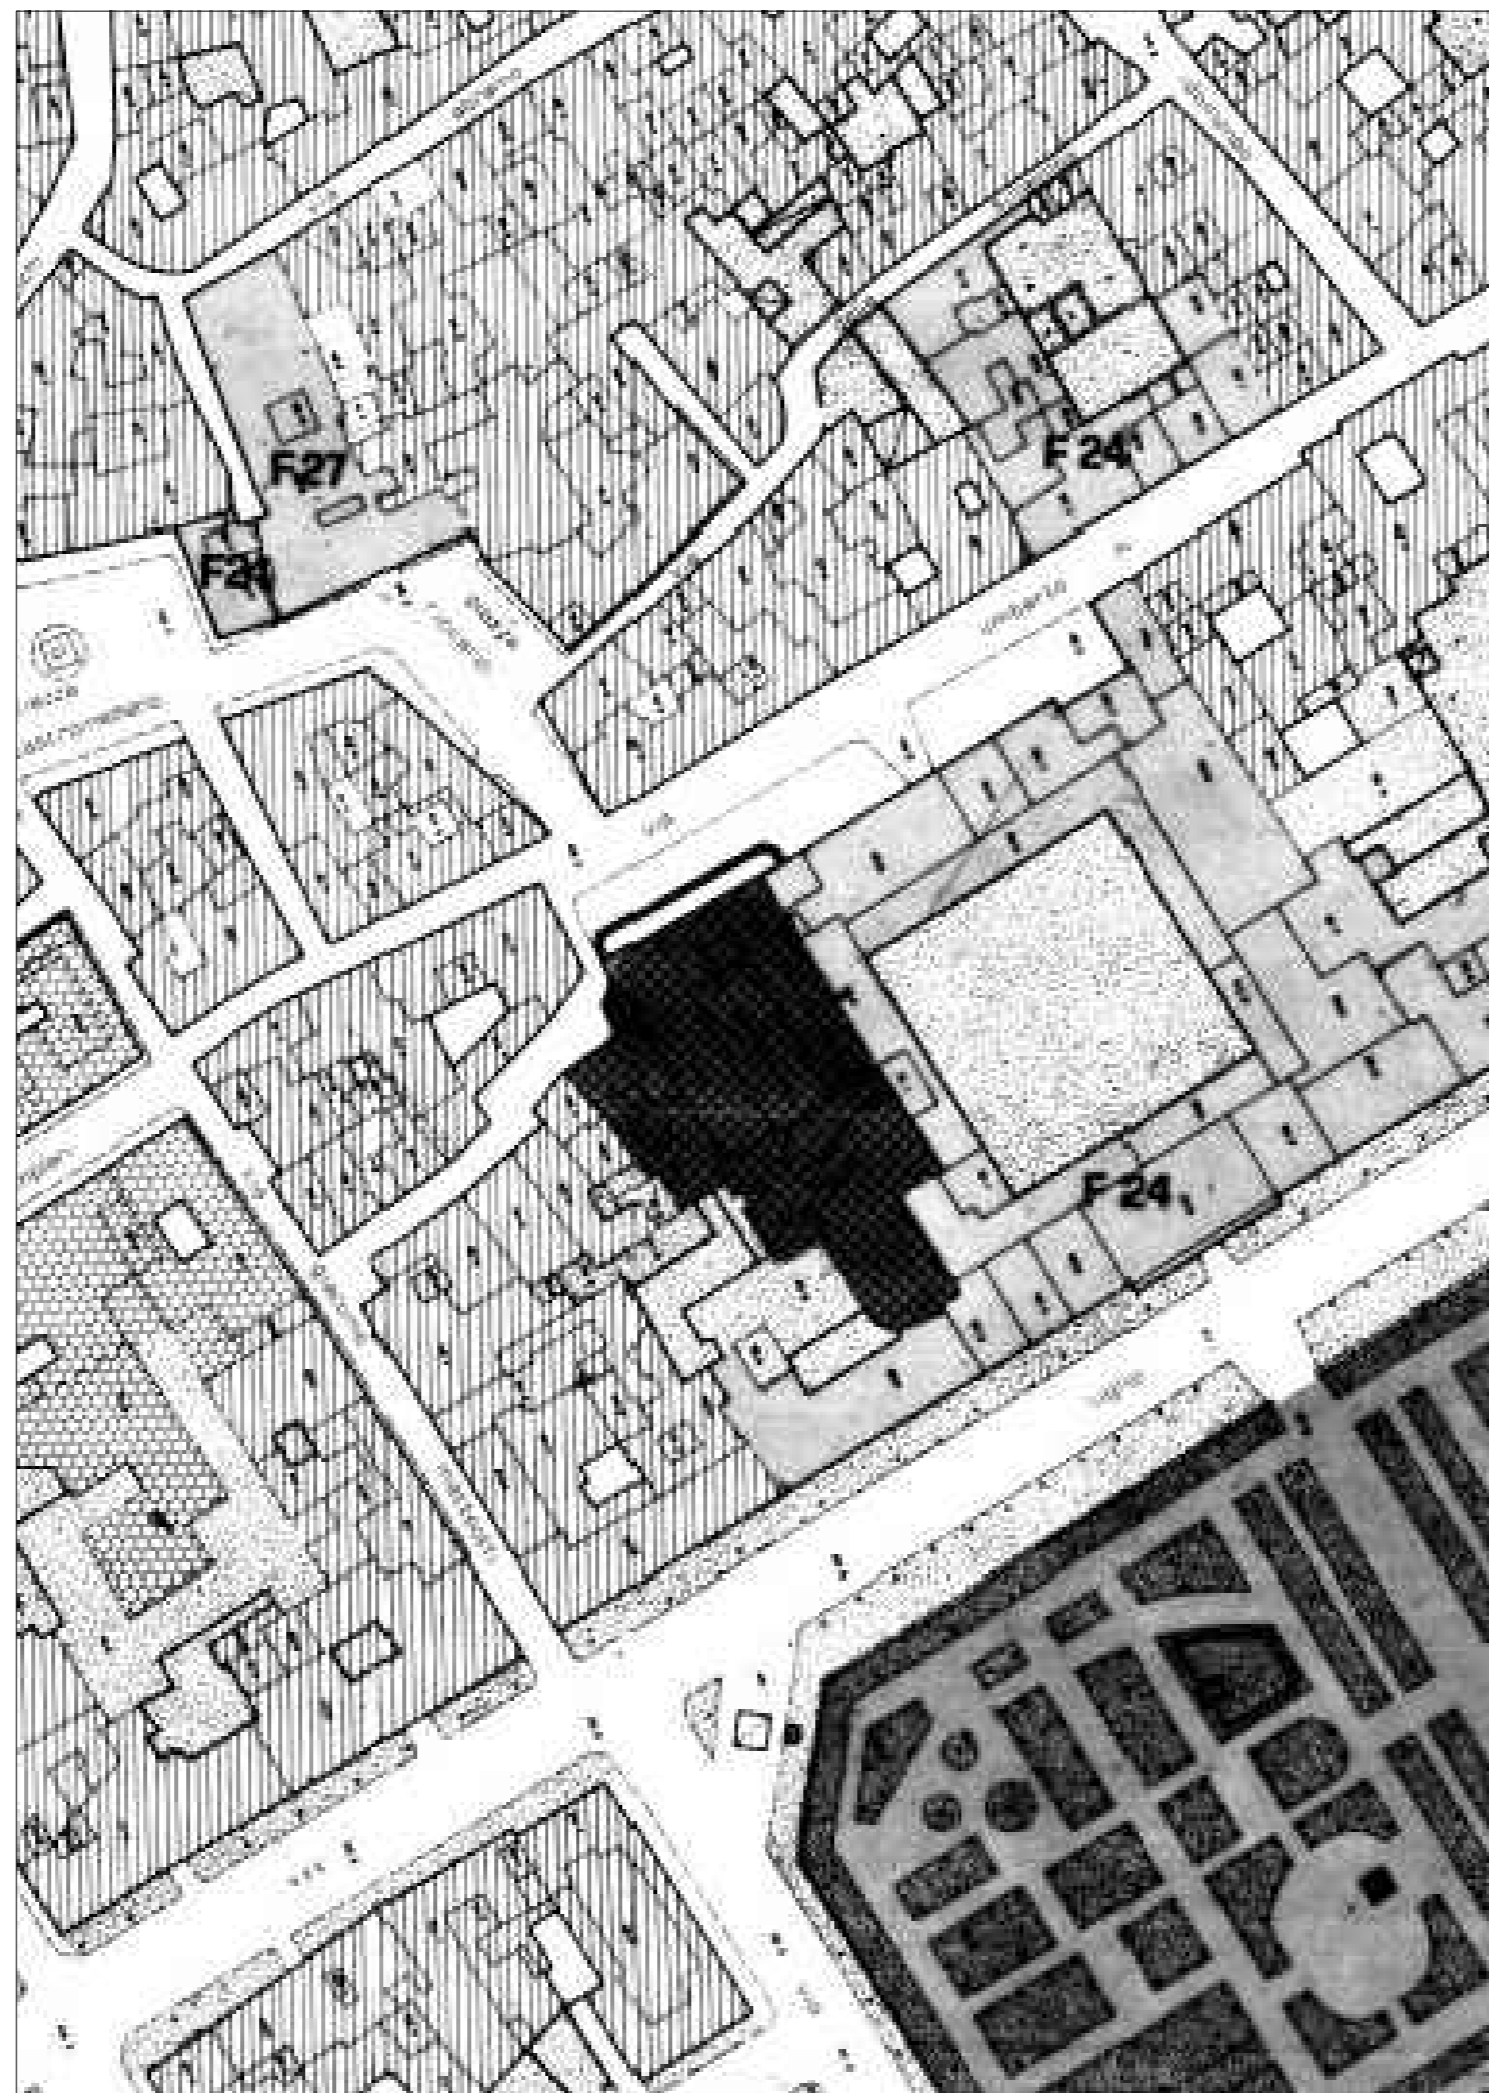

P.R.G. - Tav. E4 - destinazione d'uso edifici - scala 1:2000

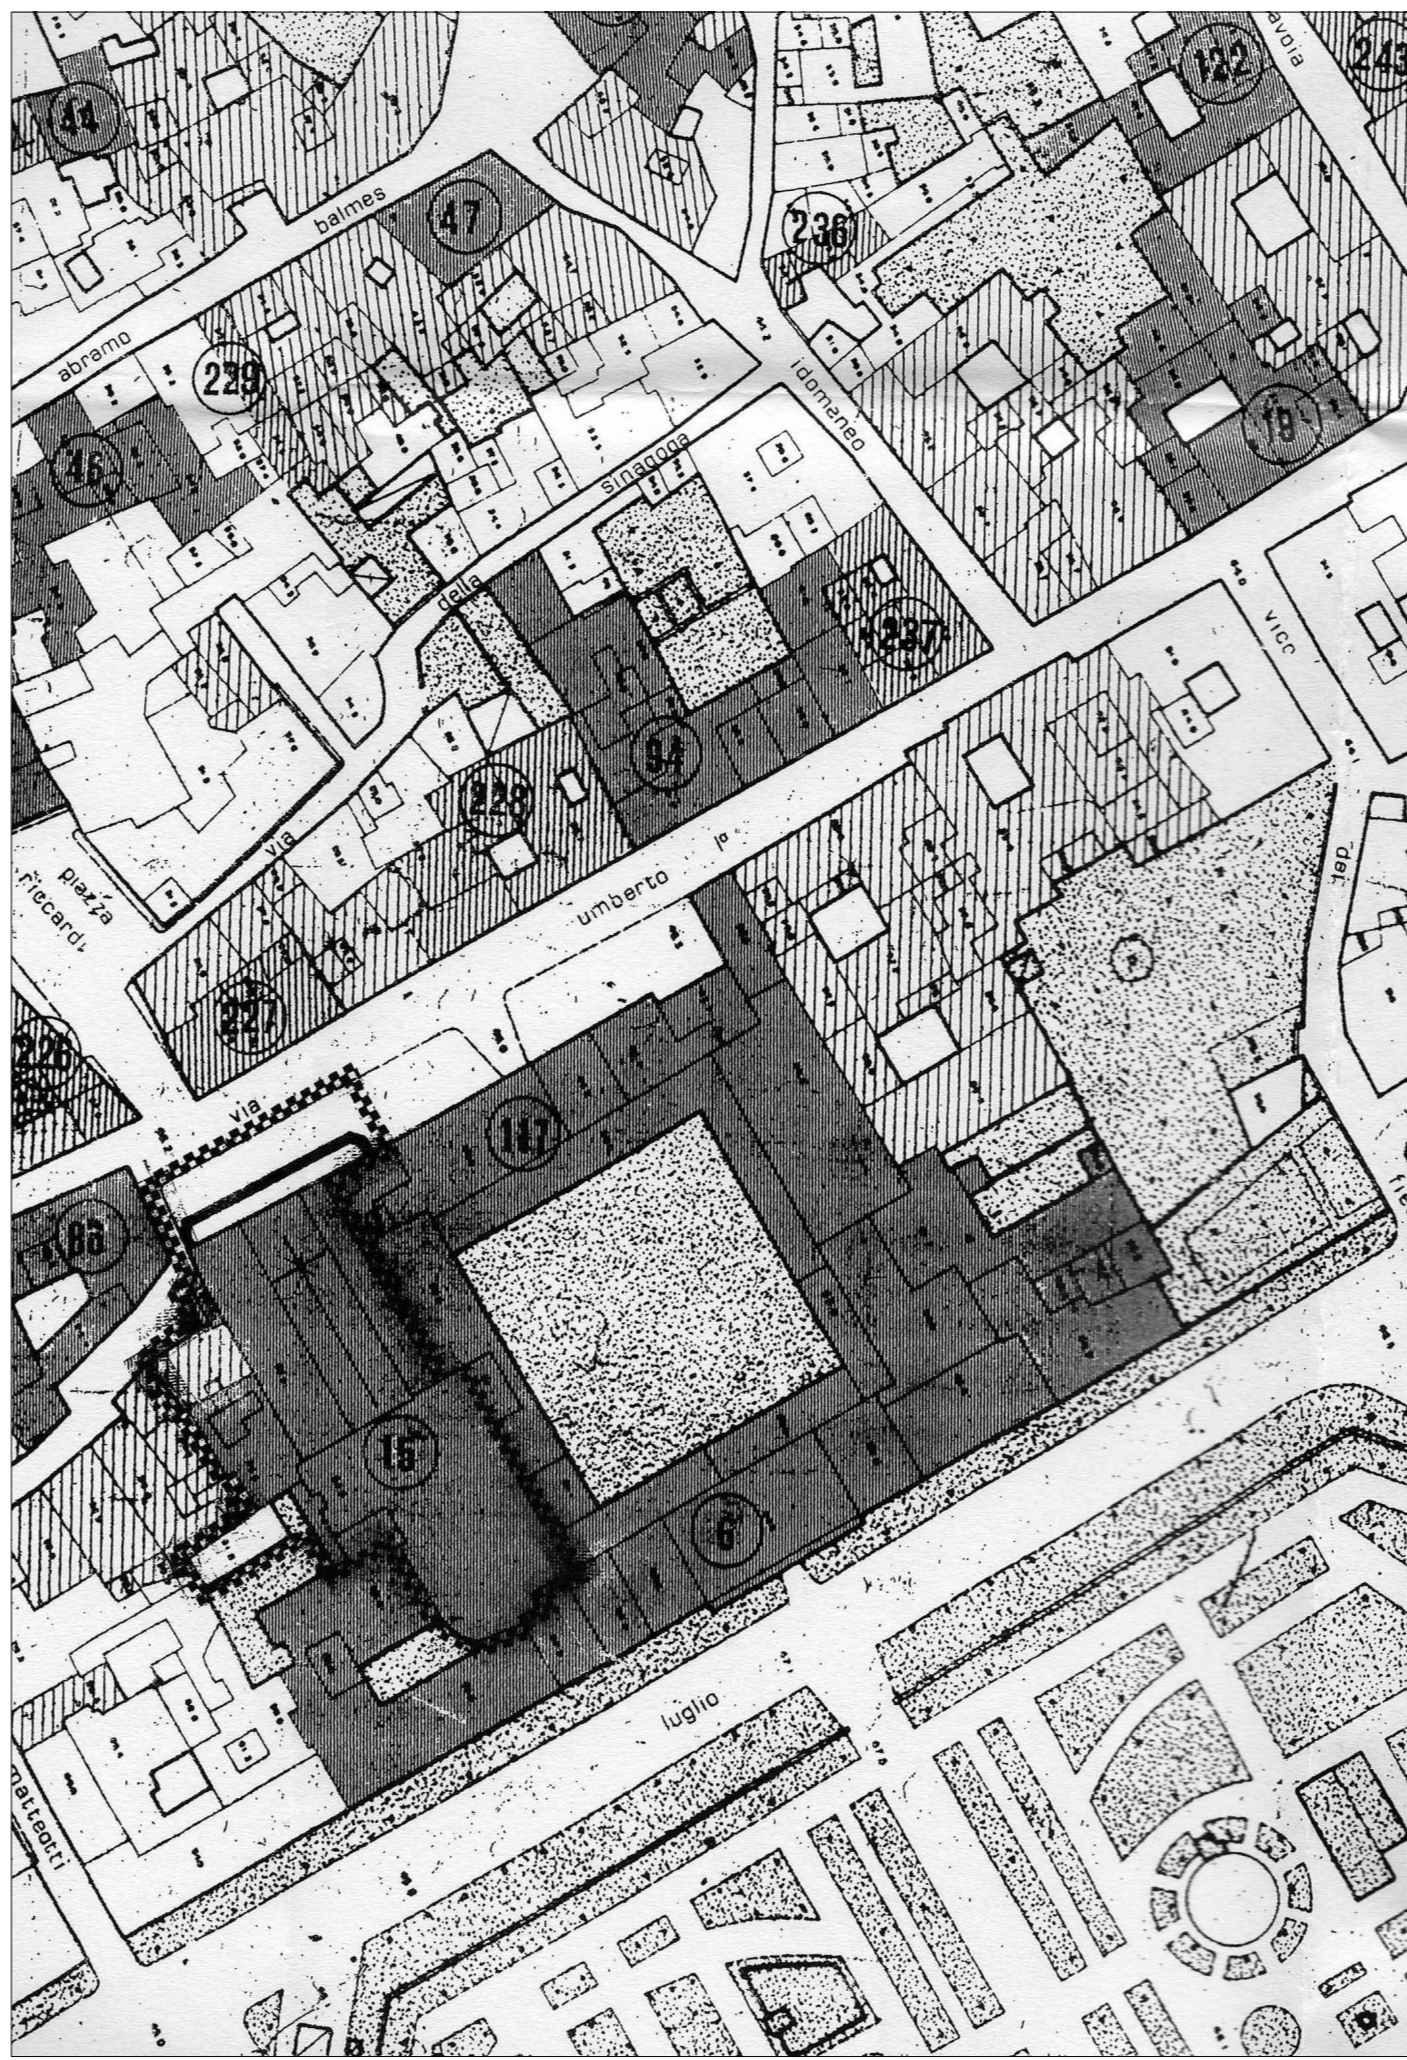

P.R.G. - Tav. E1 - Edifici vincolati - scala 1:2000

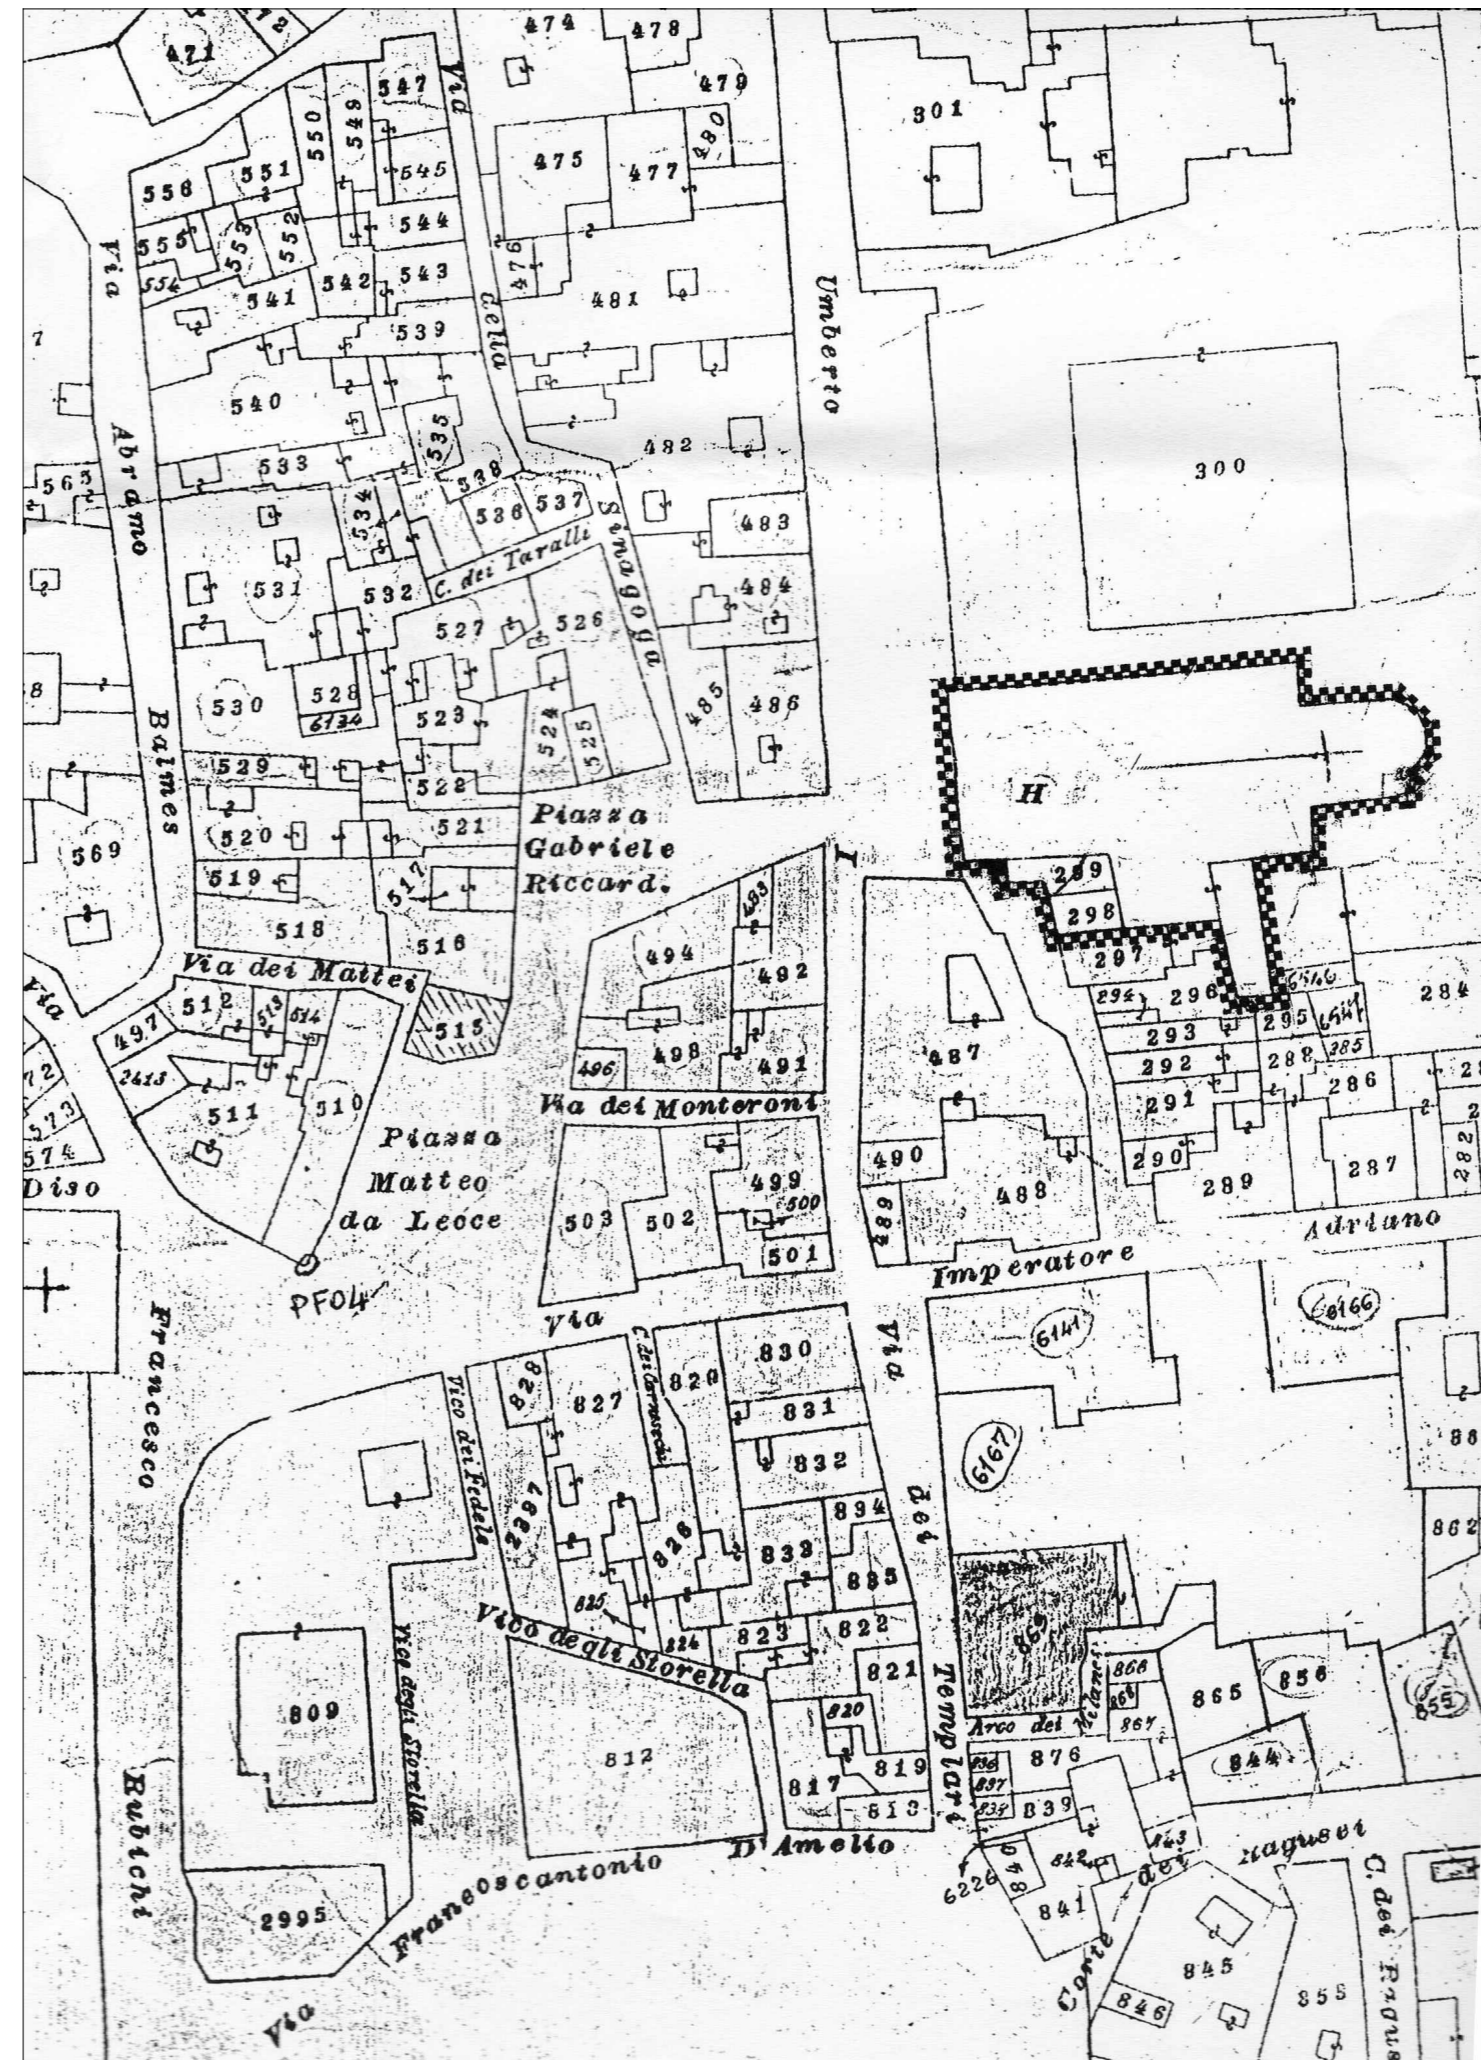

Estratto mappa catastale. - Fg. 259 allegato 4- scala 1:2000



Vista aerea (estratta da Google earth)

Data di acquisizione delle immagini: 7/19/2015 40°21'17.78"N 18°10'22.72"E elev 48 m