


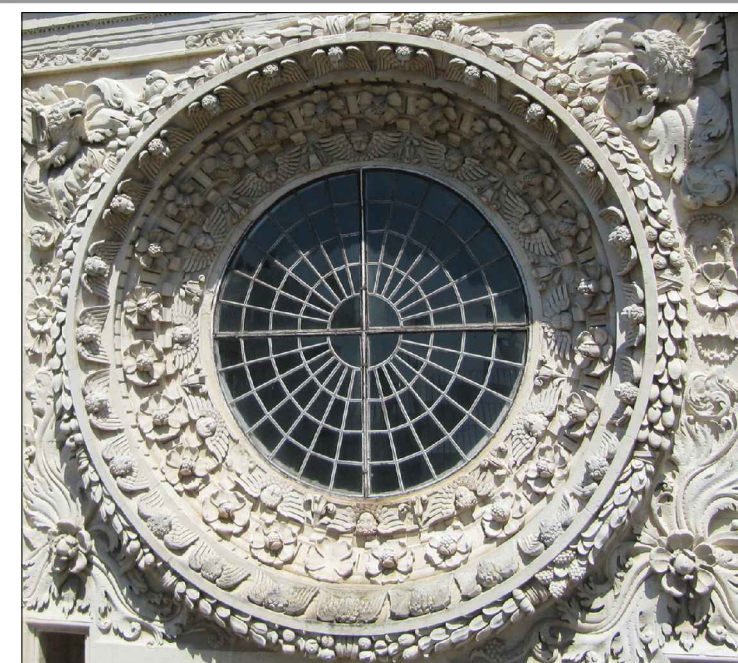

ARCIDIOCESI DI LECCE

SOPRINTENDENZA BELLE ARTI E PAESAGGIO
PER LE PROVINCE DI LECCE BRINDISI E TARANTO

PROGETTO ESECUTIVO
LECCE. BASILICA DI SANTA CROCE
RECUPERO E VALORIZZAZIONE
IMPORTO : Euro 2.000.000,00



TAV.03 - RILIEVO STATO DI FATTO: PIANTE COPERTURE

scala 1:100

SBEAP - Ufficio Tecnico

Il Progettista
(Arch. Giovanna Cacudi)


Collaborazione alla progettazione
Assistente tecnico (Geom. Gianluca Latino)

Il Direttore scientifico cat. OS2
(Dott. Antonia Di Marzo)


Collaborazione alla direzione scientifica
Funzionario diagnosta (Francesca Vesceva)

Arcidiocesi di Lecce - Ufficio Beni Culturali
Il Coordinatore per la sicurezza
in fase di progettazione
(Geom. Francesco Moretto)

Il Responsabile Unico del Procedimento
(Arch. Giuseppe Fiorillo)

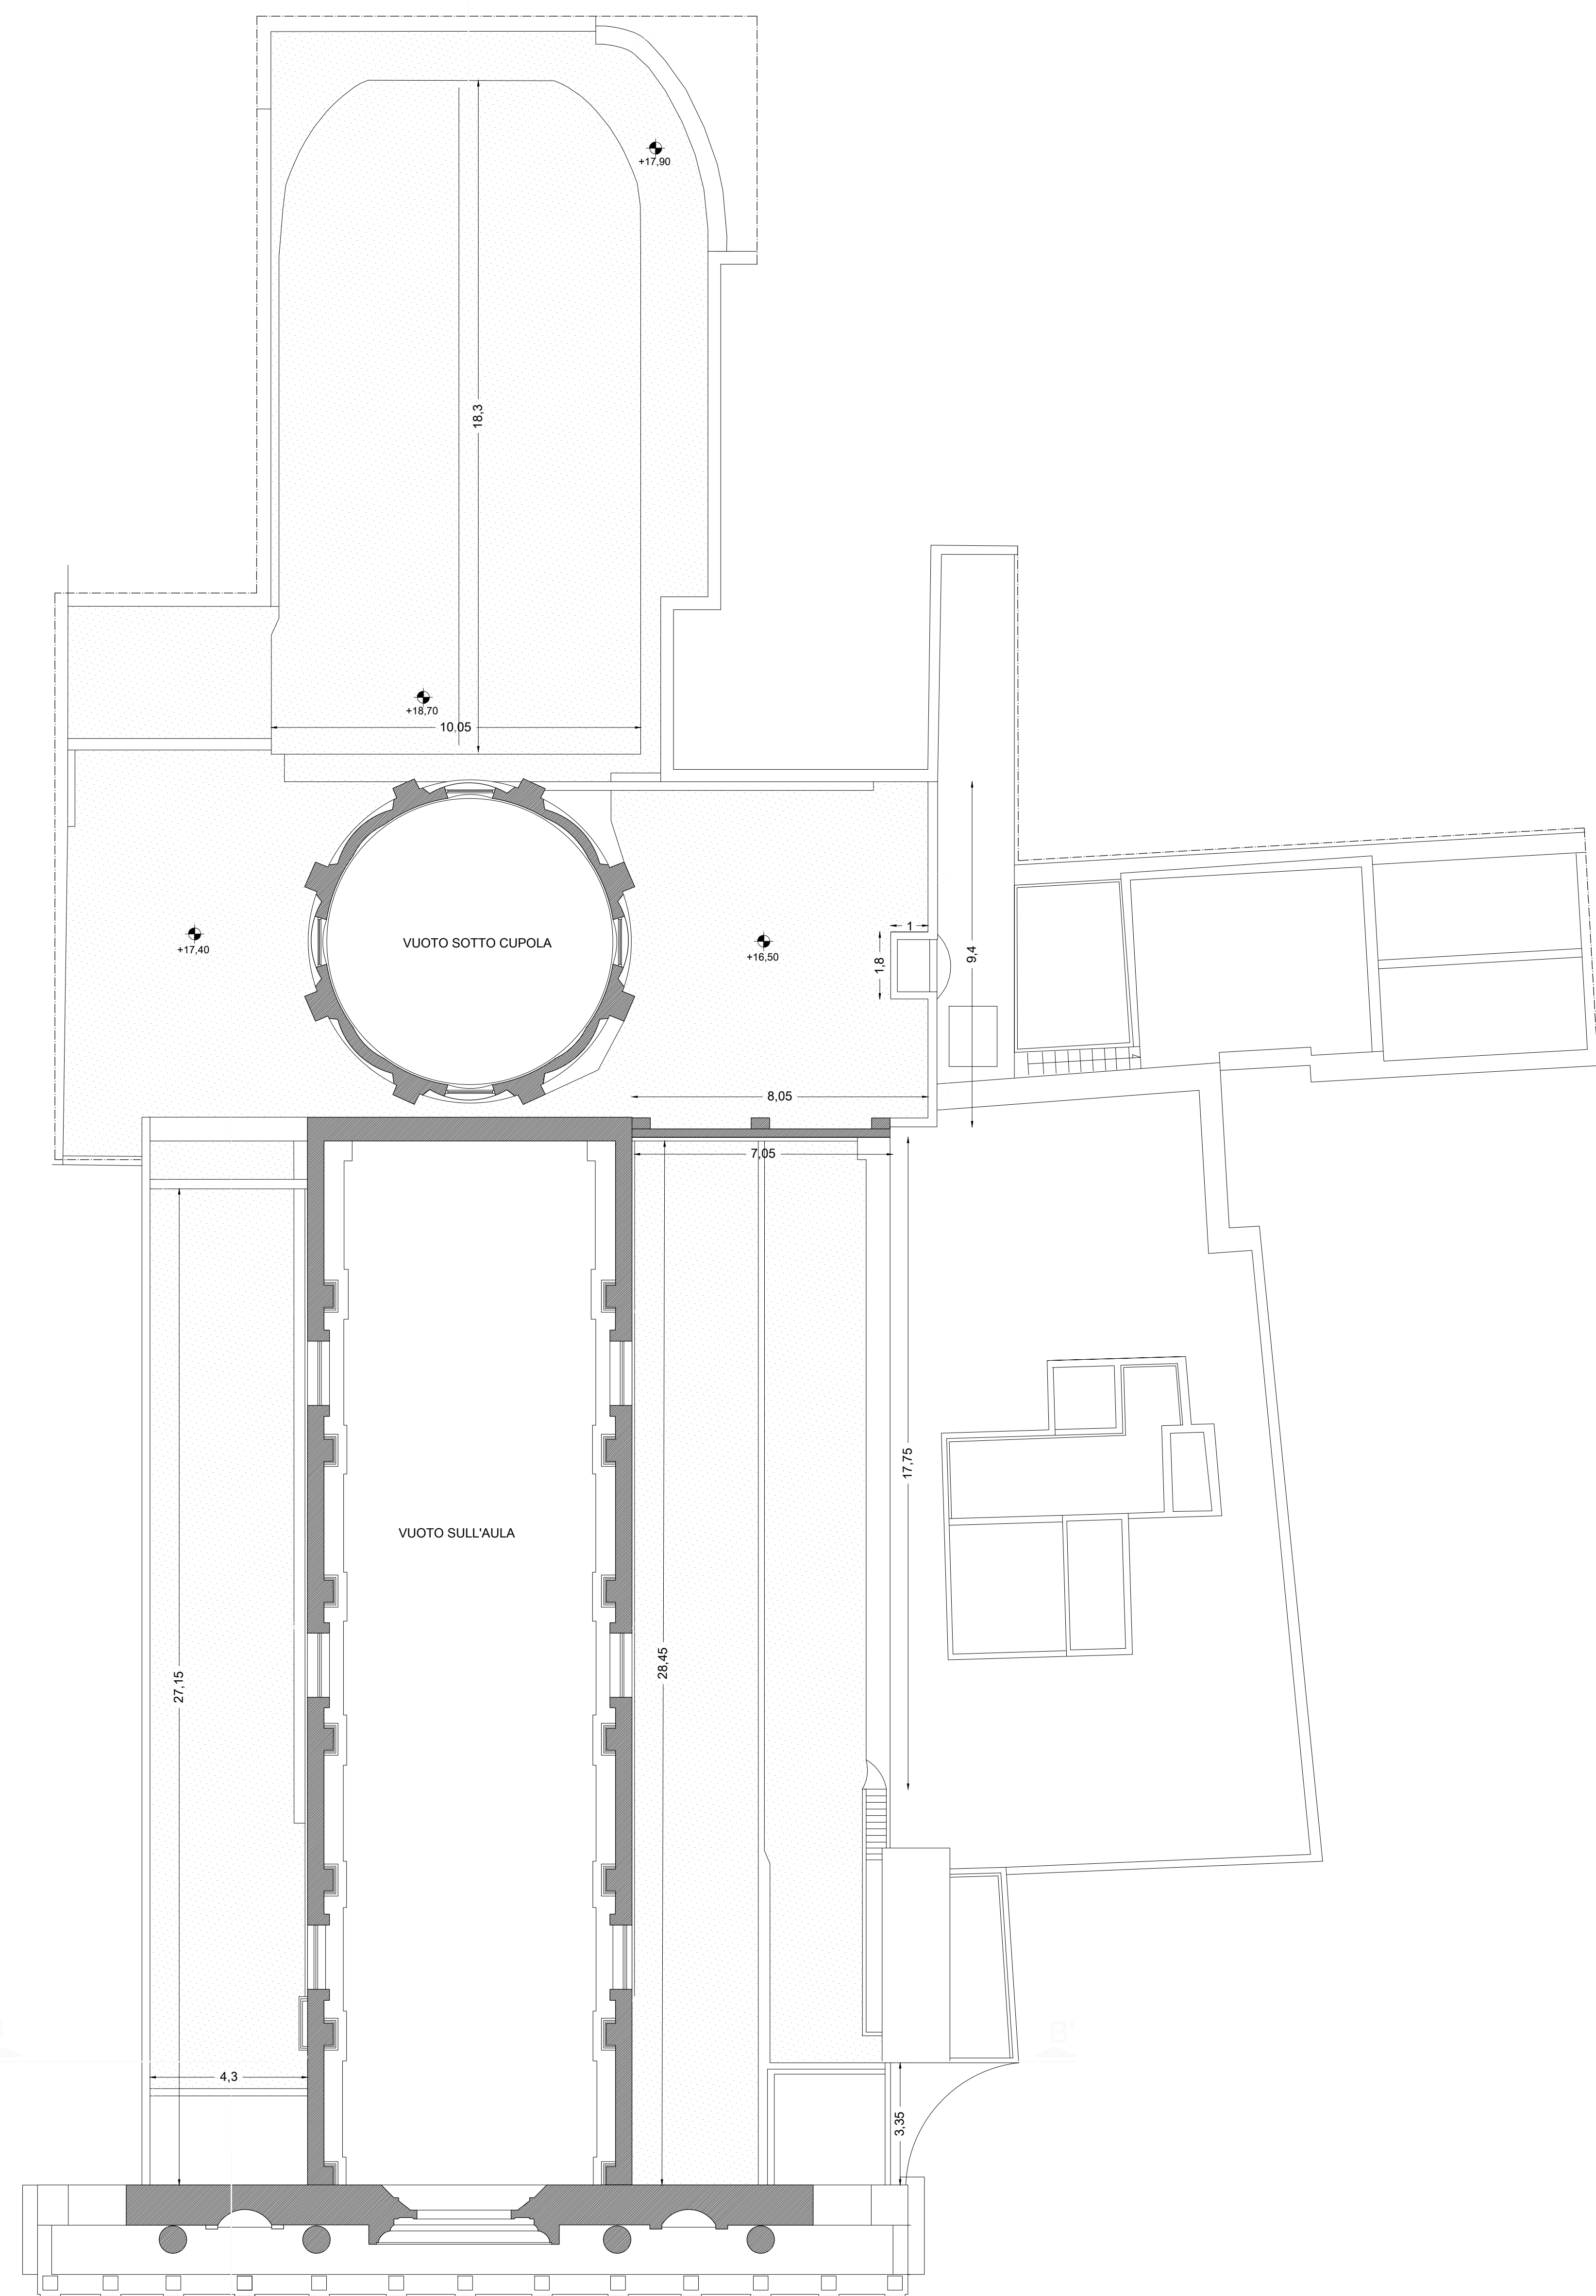

PIANTA A QUOTA + 15,00m - 1:100

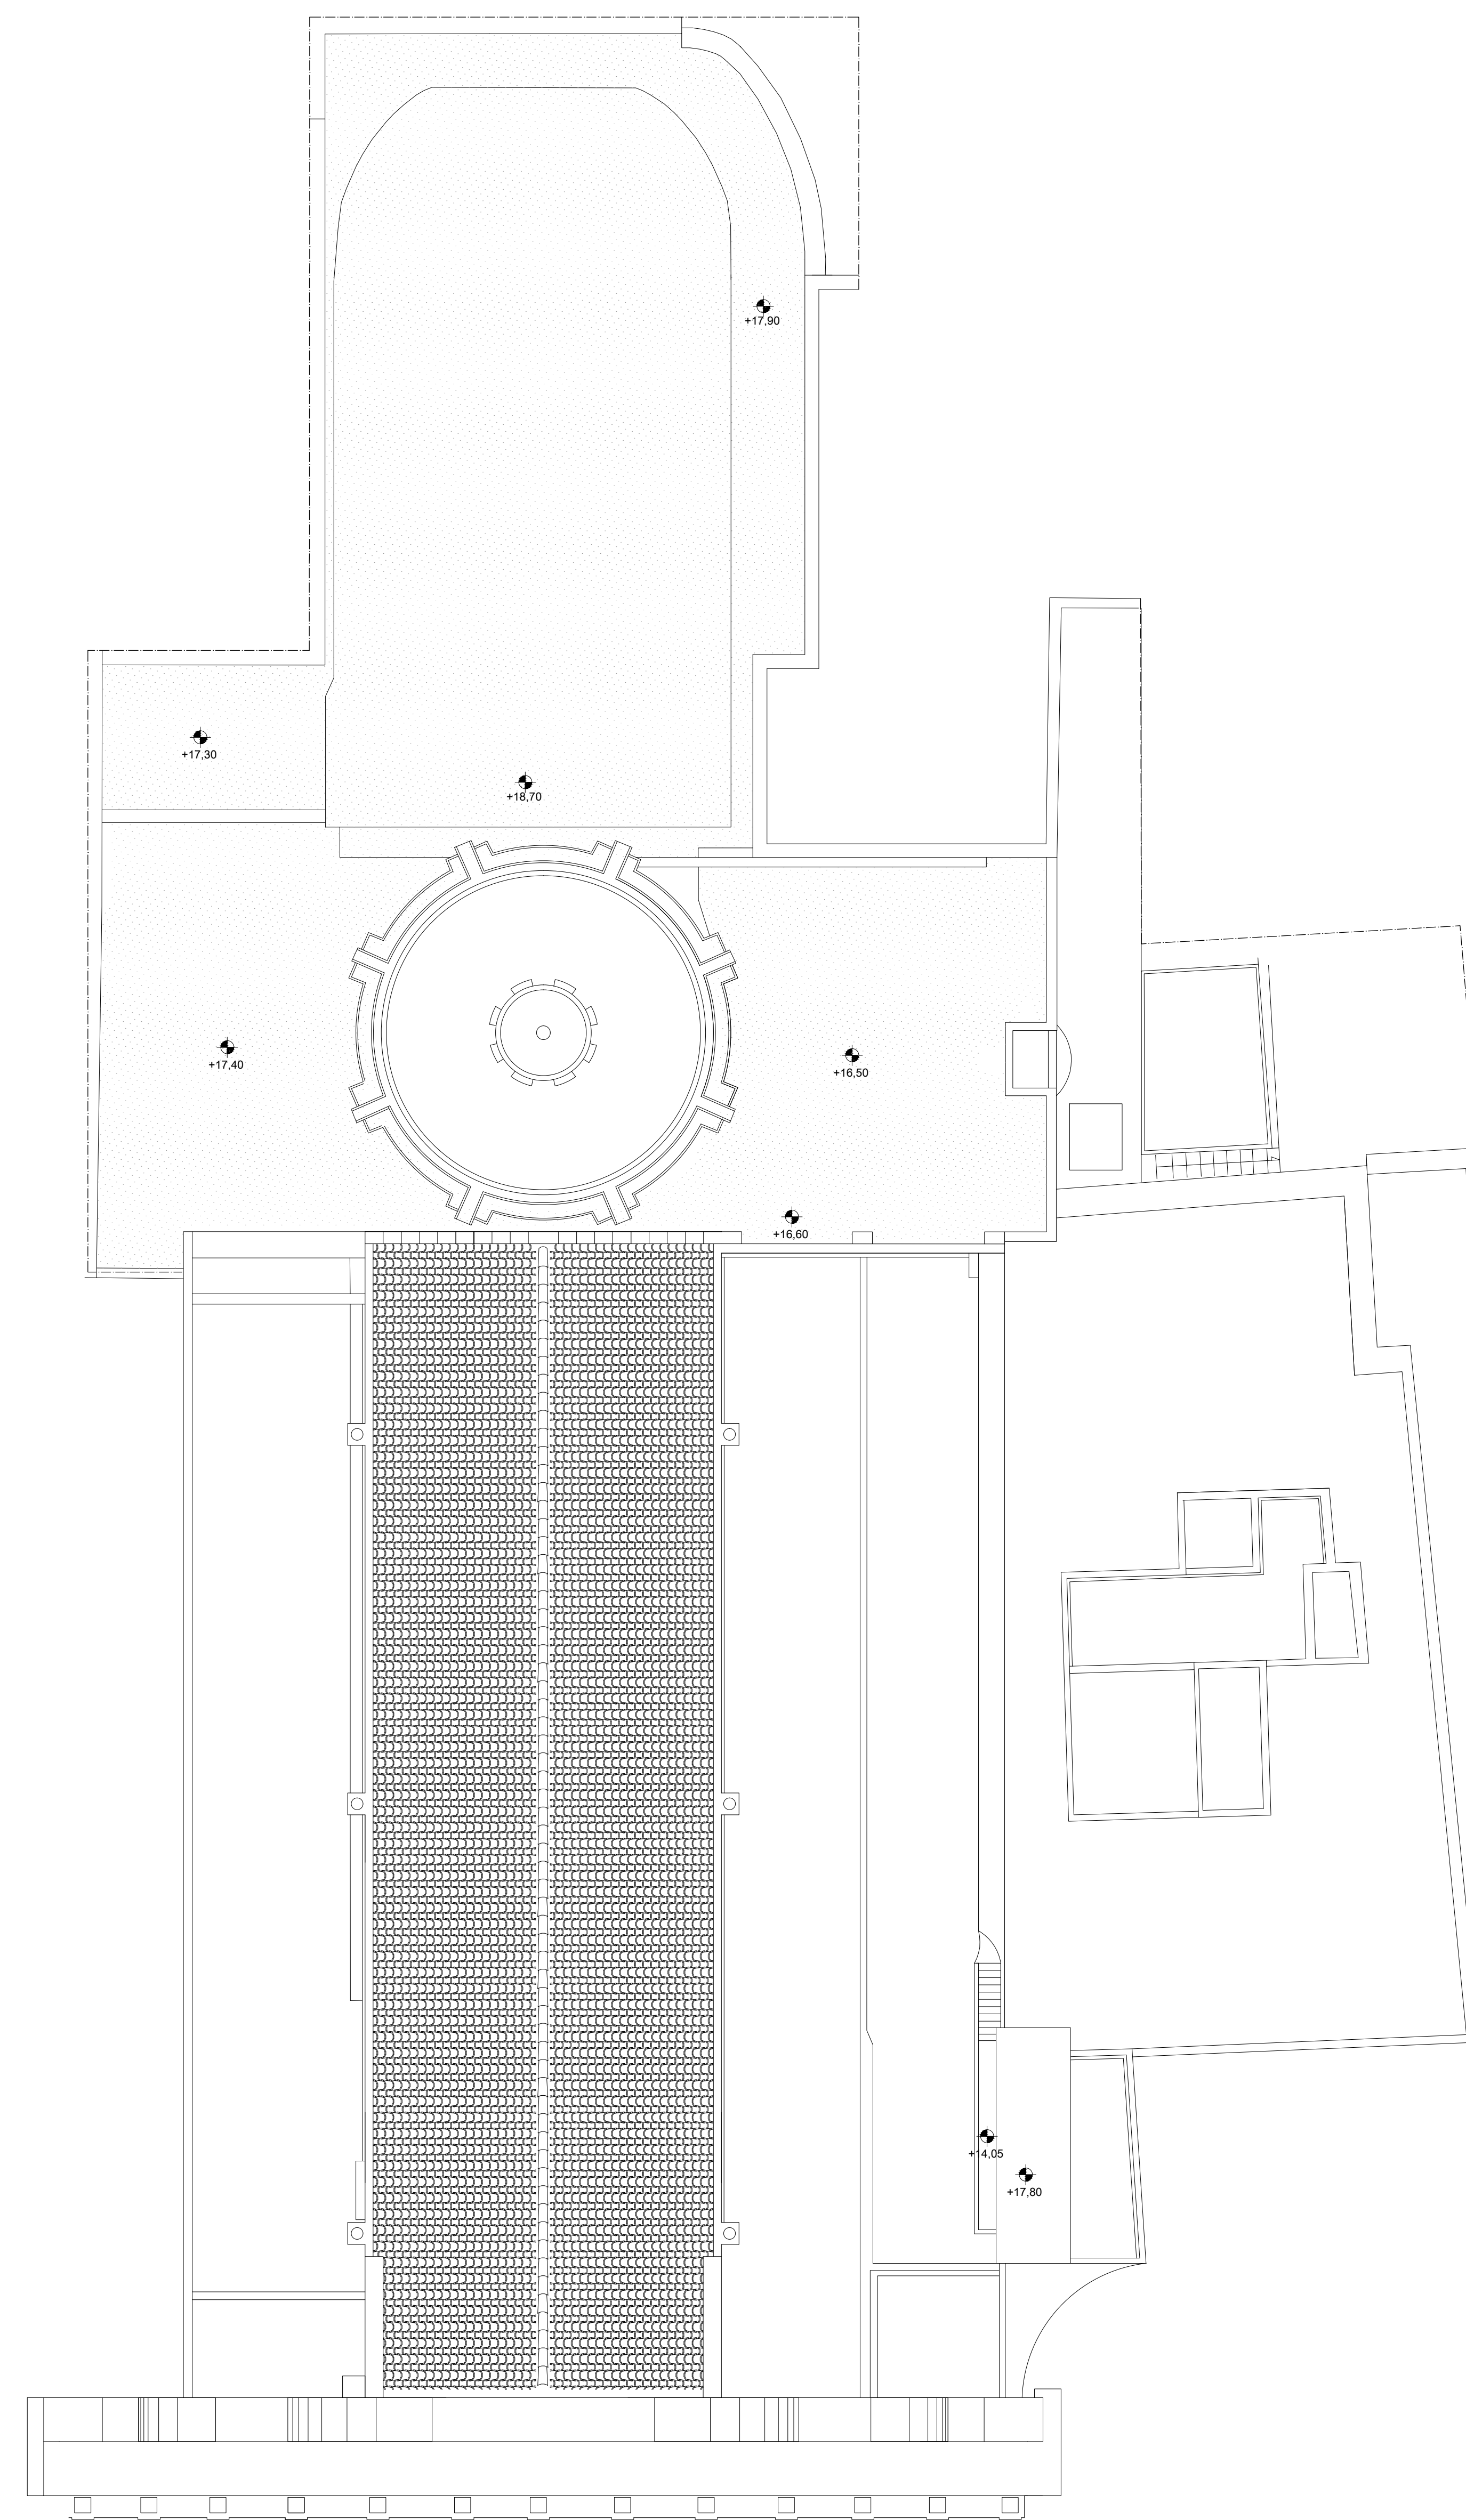

PIANTA COPERTURE - 1:100