




ARCIDIOCESI DI LECCE

SOPRINTENDENZA DELLE ARTI E PAESAGGIO
PER LE PROVINCE DI LECCE BRINDISI E TARANTO

PROGETTO ESECUTIVO
LECCE, BASILICA DI SANTA CROCE
RECUPERO E VALORIZZAZIONE
IMPORTO : Euro 2.000.000,00

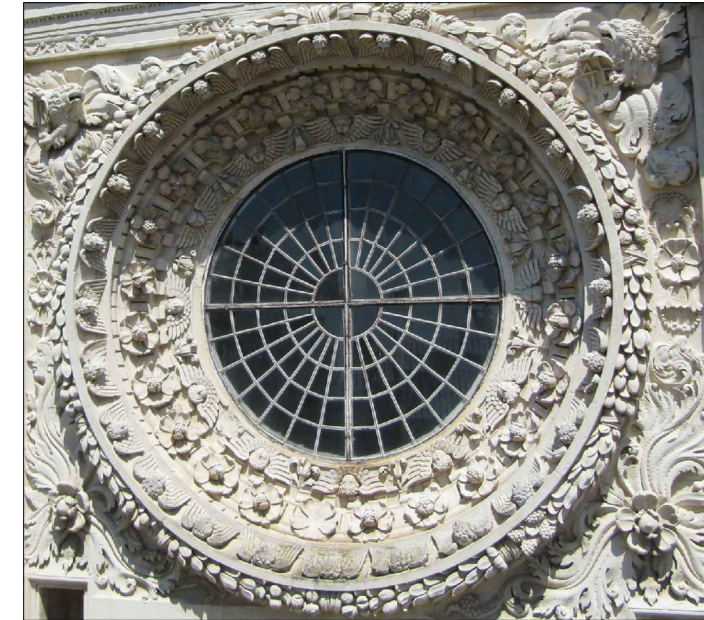

TAV.10 - ANALISI STATO DI CONSERVAZIONE: prospetti

scala 1:50

SBEAP - Ufficio Tecnico

Il Progettista
(Arch. Giovanna Cucudi)

Collaborazione alla progettazione
Assistente tecnico (Geom. Gianluca Latino)

Il Direttore scientifico cat. OS2
(Dott. Antonia Di Marzo)

Collaborazione alla direzione scientifica
Funzionario diagnosta (Francesca Vesceva)


Arcidiocesi di Lecce - Ufficio Beni Culturali

Il Coordinatore per la sicurezza
in fase di progettazione
(Geom. Francesco Moretto)

Il Responsabile Unico del Procedimento
(Arch. Giuseppe Fiorillo)

LEGENDA PRINCIPALI FORME DI DEGRADO

	Patina biologica
	Sfaldamenti, distacchi localizzati di frammenti fessurazioni, talvolta con conseguente perdita di materiale.
	Depositi superficiali di particolato atmosferico e depositi più o meno coerenti di varia natura organica ed inorganica.
	Deposito di guano
	Polverizzazione delle malte e stuccature di precedenti interventi diffuse

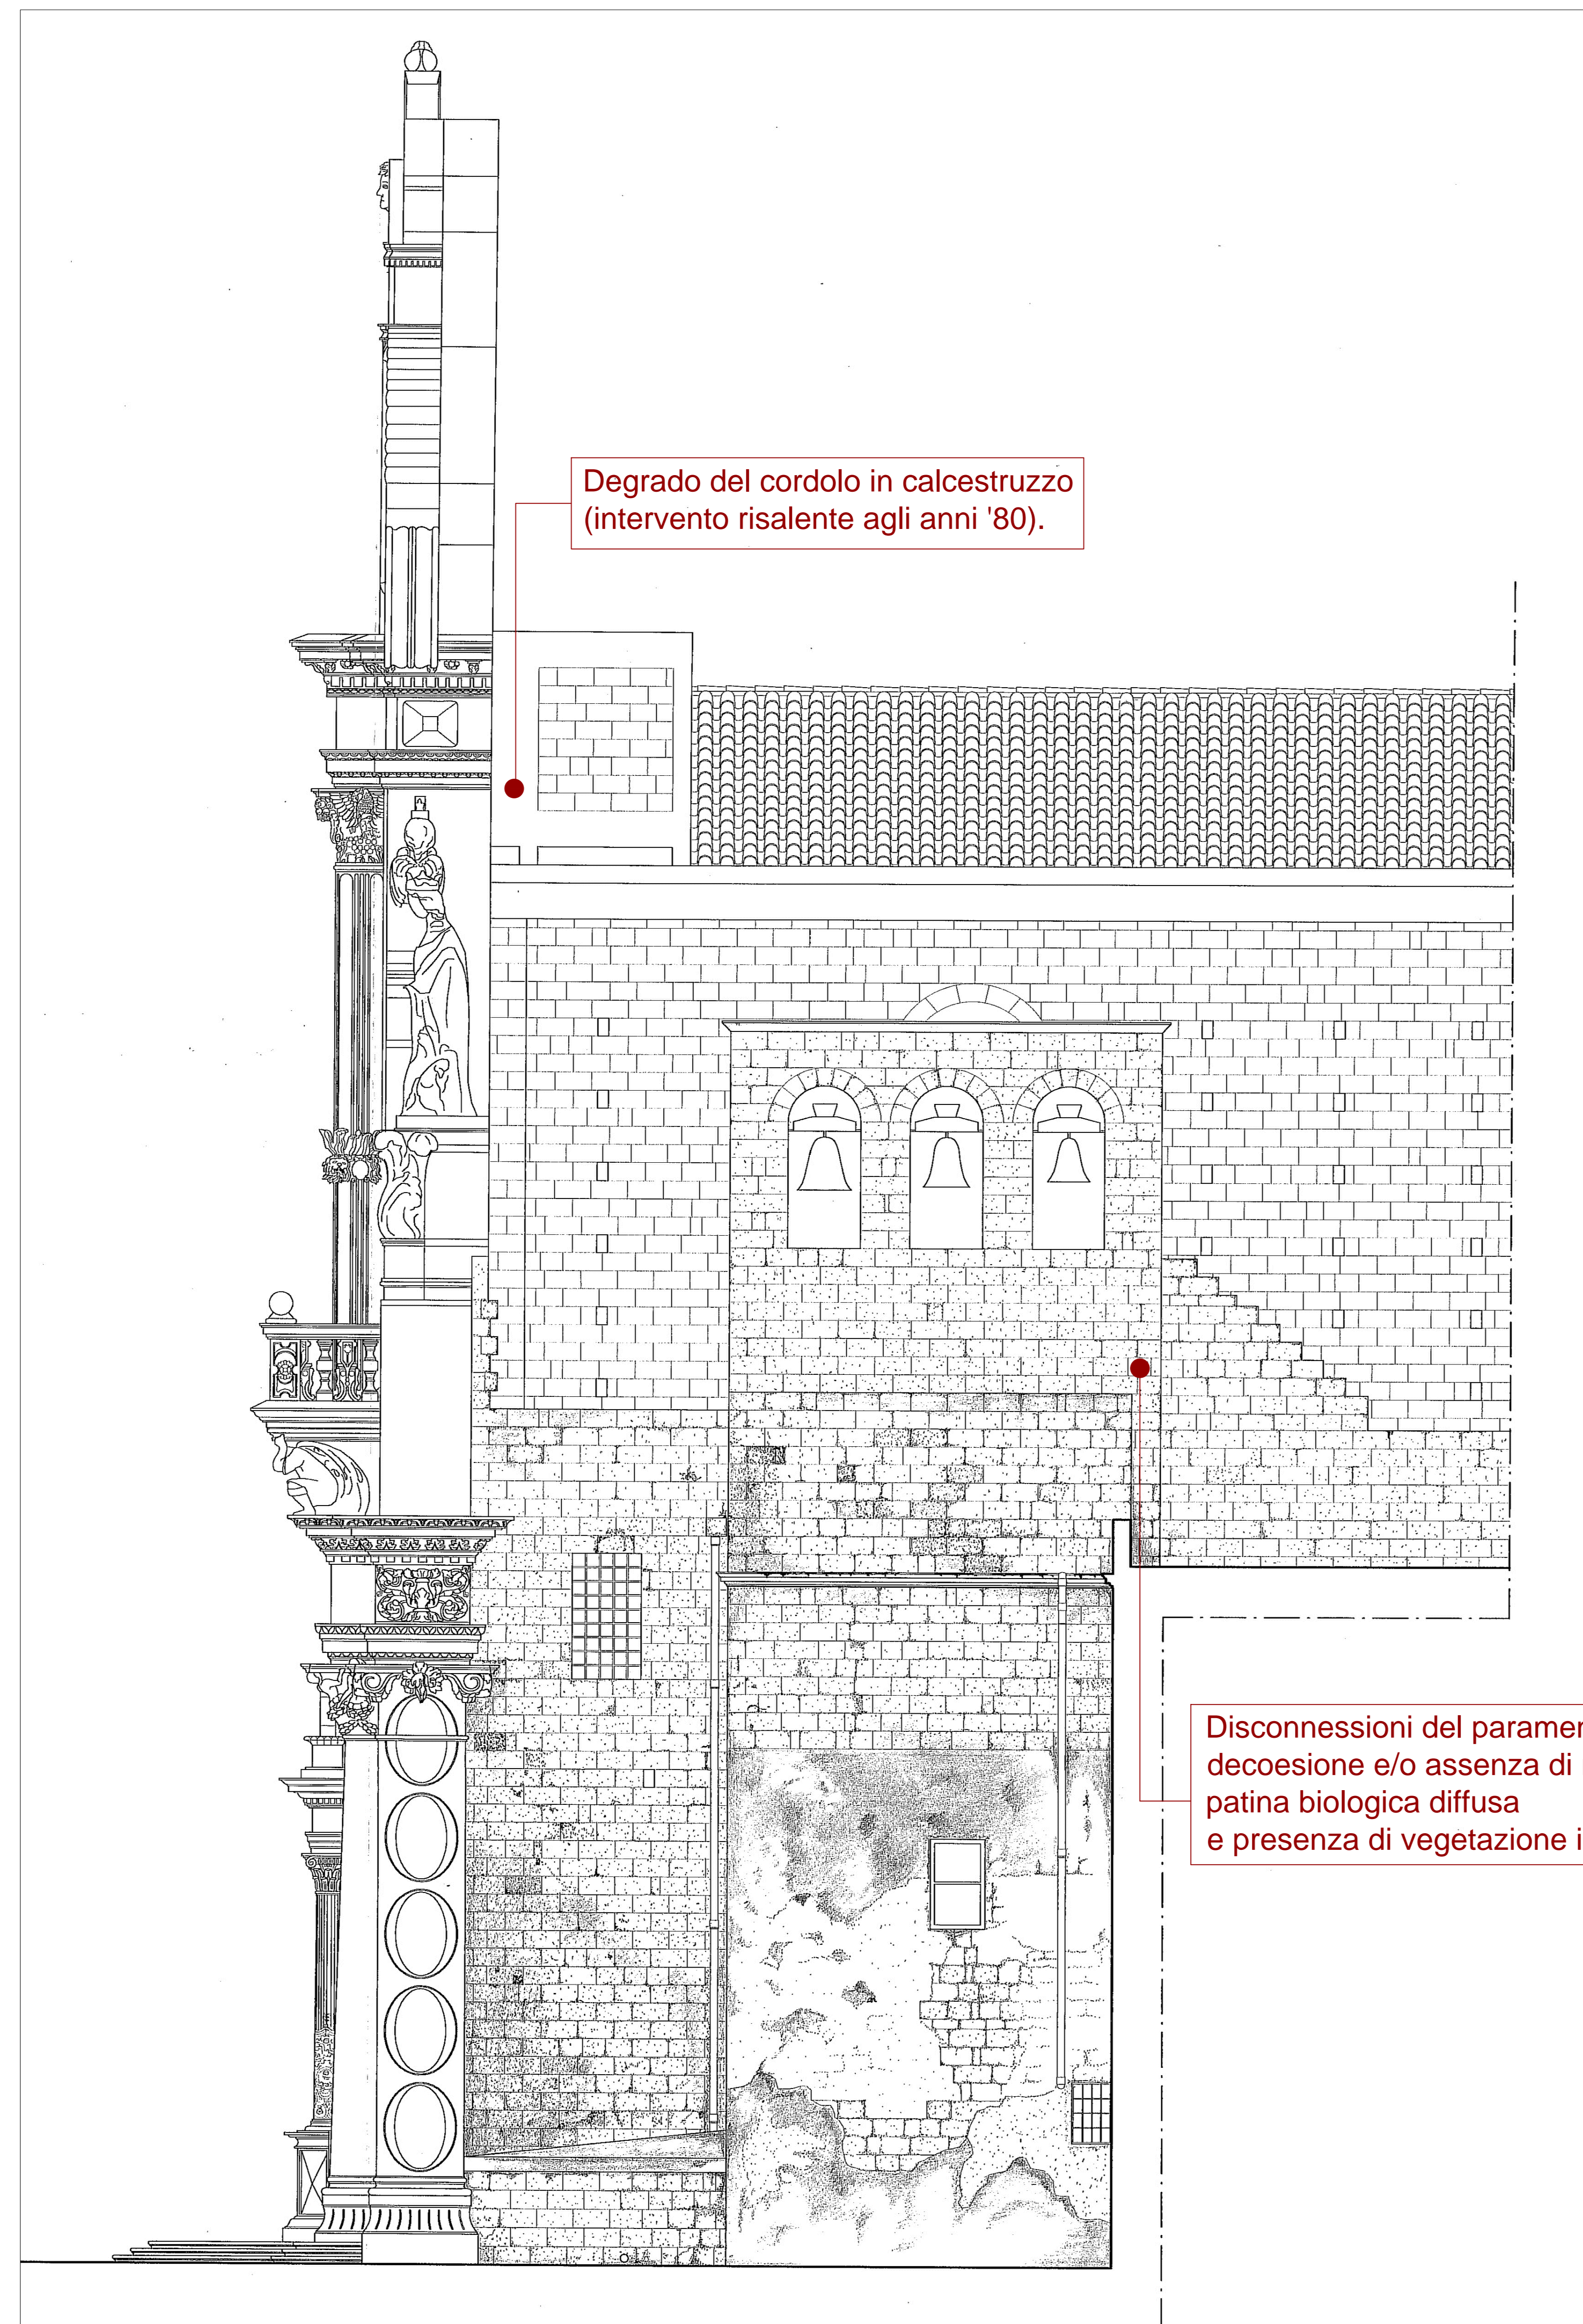

PROSPETTO LATERALE - 1:500



PROSPETTO POSTERIORE (CONTROFACCIATA) - 1:500